


1 strek #elementenverharding
 parkeer# ##formaat, kleur ##
 #elementenverharding# dikformaat,
 elleboogverband, kleur #####
 parkeervakscheiding #elementenverharding#
 dikformaat, kleur ####/wit
 vlakke goot # strekken #elementenverharding#
 dikformaat, kleur ###
 straatkolk ###x450mm, holling 7mm

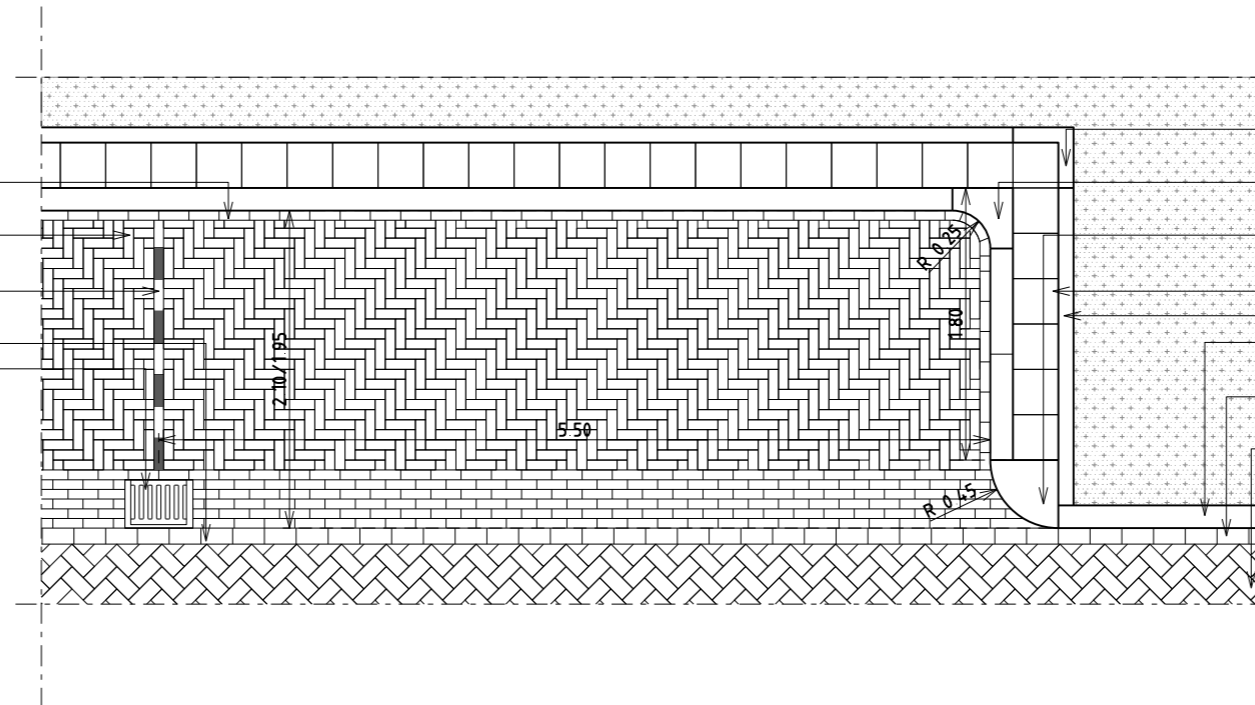


hoekstuk opsluitband 100x200
 beenlengte 0,40m
 hoekblok 130/150x250
 inwendig r=0,25m
 hoekblok 130/150x250
 uitwendig r=0,45m
 betontegel 300x300x60
 kleur: ####, uitstapstrook
 opsluitband 100x200
 trottoirband 130/150x###
 1 strek #elementenverharding
 rijbaan# ##formaat, kleur ##
 #elementenverharding# ##formaat,
 keperverband, kleur #####

**DETAIL ##: Langsparkeren
 met haakse inrijhoeken,
 elementen-groen**
 SCHAAL 1:50

OPMERKINGEN:

- * ## invullen of tussen hekjes vervangen per project
- * breedte parkeervak 1,95/2,10m i.v.m. tegelmaat, bij trottoir van bss/sbs kiezen voor 2,00m
- * trottoirbanden met hol-dol sluiting i.v.m. leverbaarheid uit Oosterhoud
- * zorgen dat na zagen wel verbindingen aanwezig zijn op hoekblokken, in het midden twee rechte banden koud tegen elkaar
- * bij uitstapstrook in groen de banden altijd met steunrug of in zand, nooit in de teelaarde zetten
- * goot is standaard vlak
- * Invulling verharding parkeervak kan per project afwijken ten alle tijde projectspecifiek maken

Ingenieurs Bureau Breda		detail ###-02 Langsparkeren met haakse inrijhoeken, parkeerplaats elementen, groen	
Besteknr :			
Getekend : Oubrie, P.			
Gewijzigd :			
Schaal :	Formaat :		
Projectleider :		SIB-DET-DEF-0001.dgn	
Het Teamhoofd :		Directie Buitenruimte	
Oubrie, P. Aanmaken d.d. :		 Gemeente Breda	Tek.nr. : 314546
		Versie : 0	